


SHEMA NON AMMESSO  
DALLA UNI 9494-1

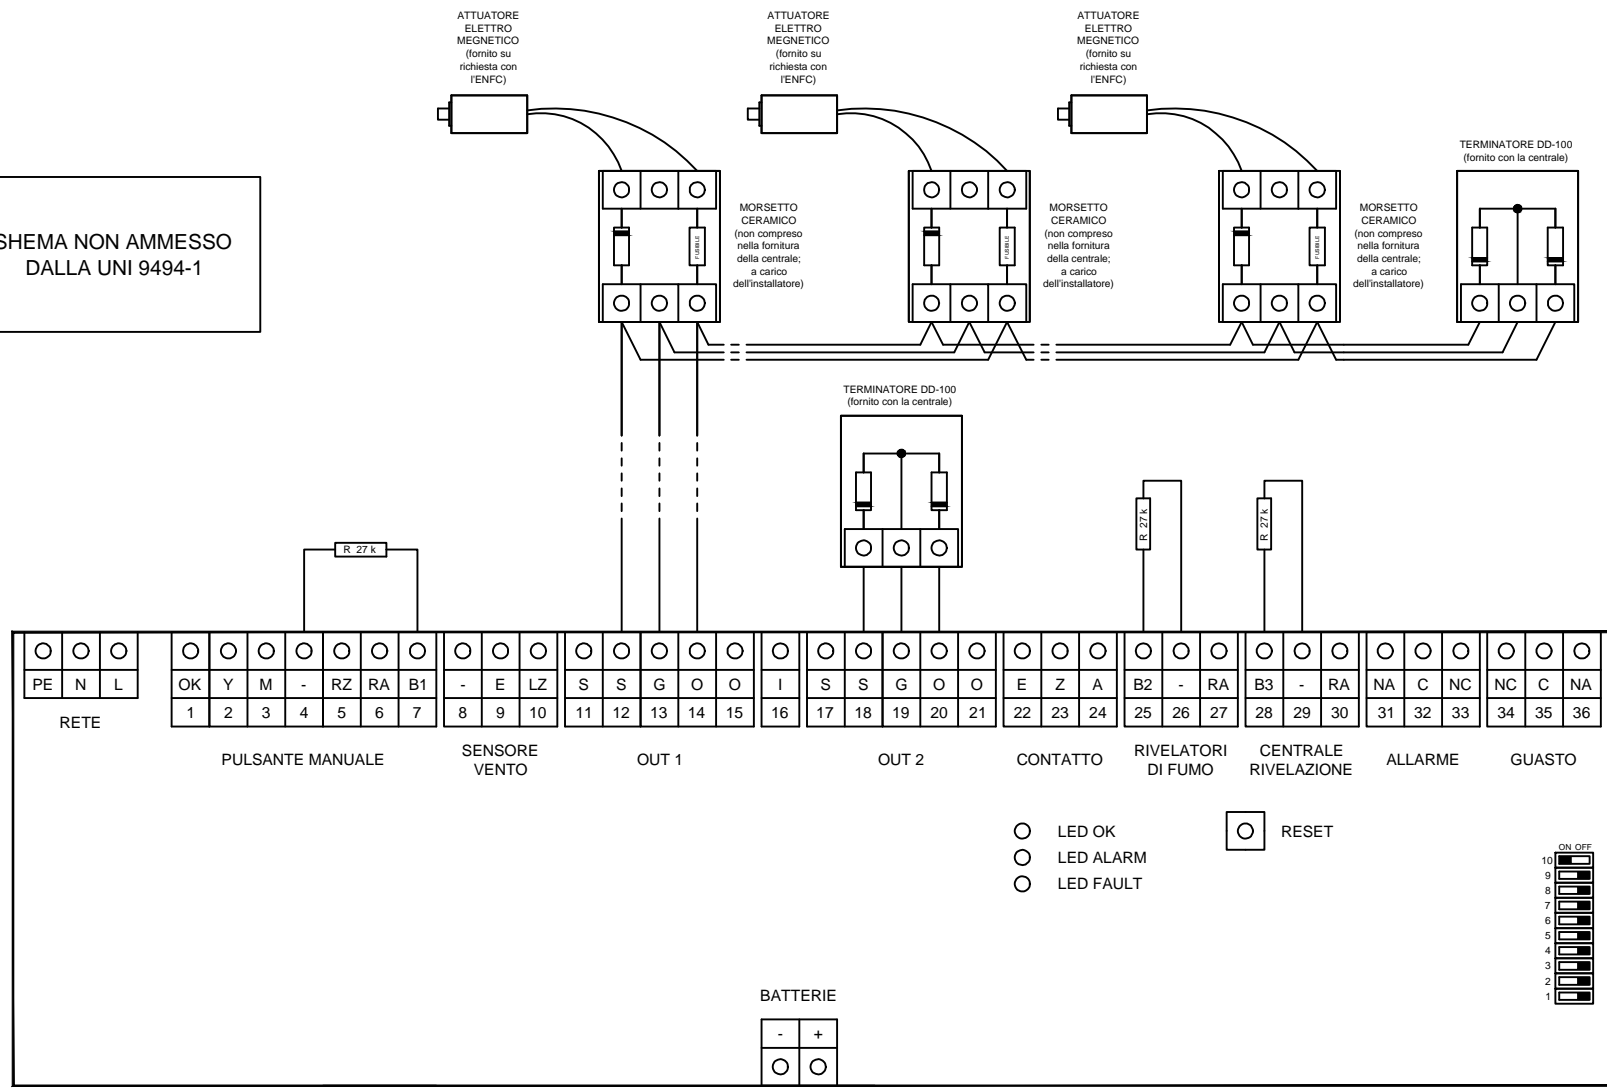

**BASSO**  
Luce e Aria. Naturalmente.

35014 FONTANIVA (PD)  
Via dell'Industria, 2  
tel.049/5940935 - fax.049/5942266  
email info@bassolucernari.com

DISEGNATORE: Michele Stefanello	APPROVATO: Michele Stefanello
ID DOCUMENTO: BLAN-003-v02	NOME FILE: BLAN-003-v02.dwg

OGGETTO:  
SCHEMI DI COLLEGAMENTO

DESCRIZIONE:  
COLLEGAMENTO ATTUATORI ALLA CENTRALE SHEV 3/6

La proprieta' del presente disegno e' riservata e protetta a termini di legge.  
Riproduzione anche parziale vietata senza autorizzazione del proprietario.

DATA: 22/08/2016	N. REVISIONE 2	SCALA: /
---------------------	-------------------	-------------

La societa' BASSO FRANCO srl si esonera dalla responsabilita' dell'uso di questi elaborati che resta sempre in capo all'utilizzatore.  
La societa' BASSO FRANCO srl si riserva di modificare questi schemi senza preavviso.