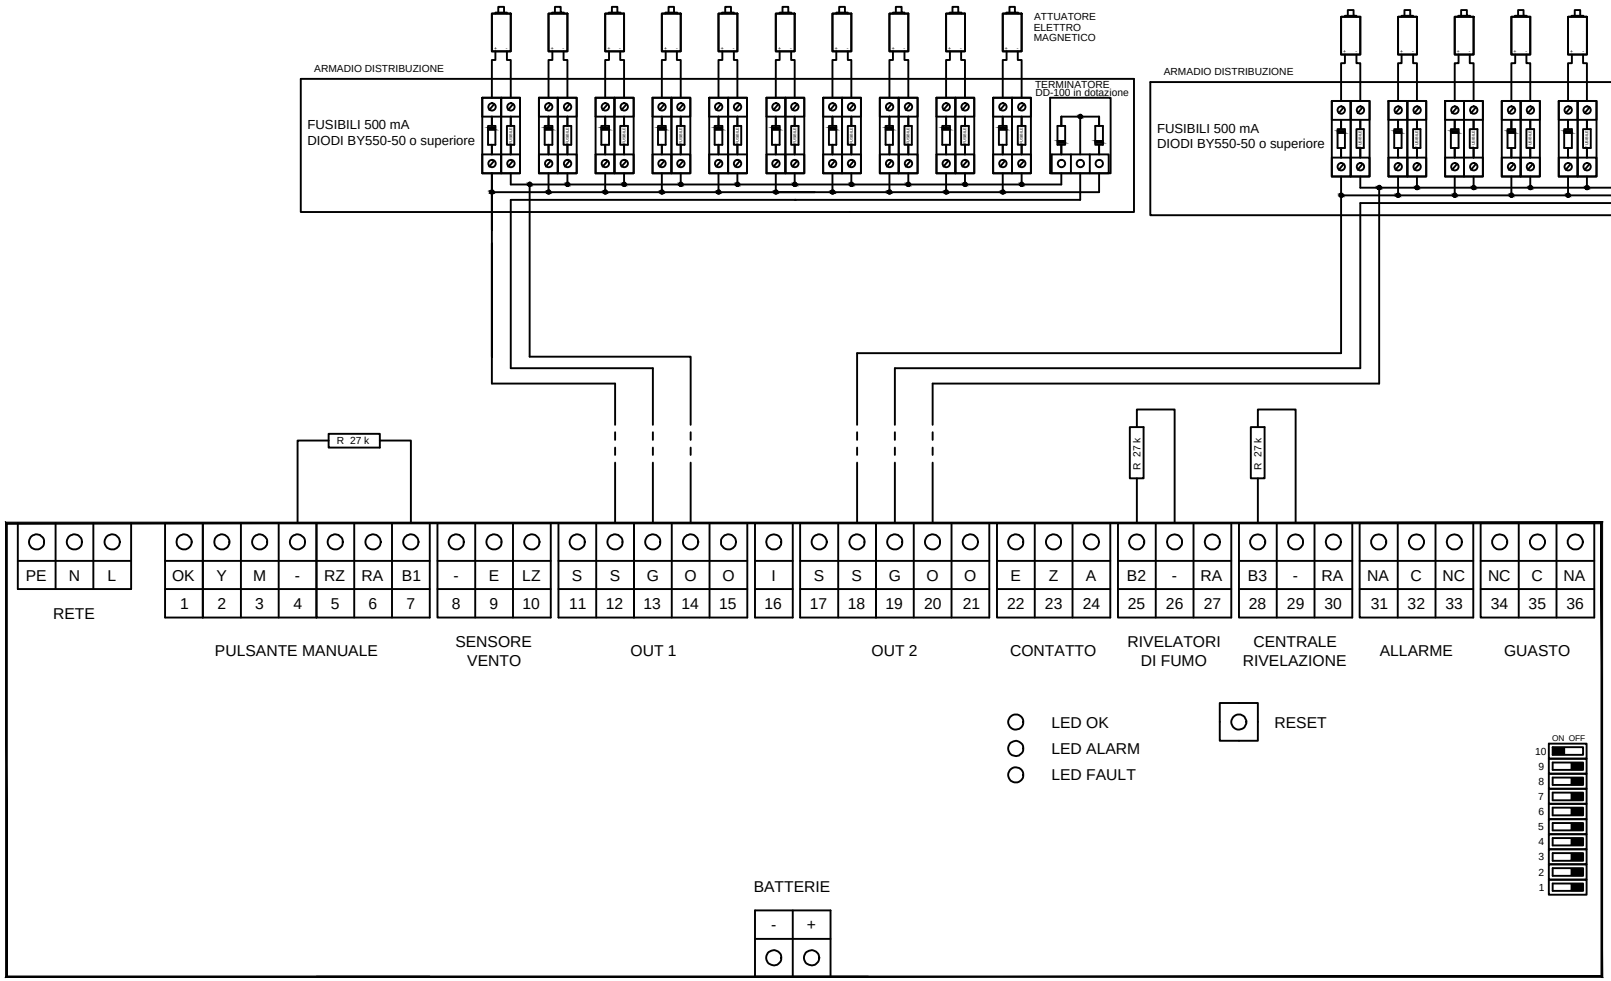

MASSIMO 20
ATTUATORI PA-2
TOTALI

BASSO
Luce e Aria. Naturalmente.
35014 FONTANIVA (PD)
Via dell'Industria, 2
tel.049/5940935 - fax.049/5942266
email info@bassolucernari.com

Lucernari - Evacuatori fumo calore - Cupole

DISEGNATORE:	APPROVATO:
Michele Stefanello	Michele Stefanello
ID DOCUMENTO:	NOME FILE:
BLAN-019-v01	BLAN-019-v01.dwg

OGGETTO:
SCHEMI DI COLLEGAMENTO

La proprieta' del presente disegno e' riservata e protetta a termini di legge.
Riproduzione anche parziale vietata senza autorizzazione del proprietario.

DESCRIZIONE:	DATA:	N. REVISIONE	SCALA:
ATTUATORI DUE LINEE - CENTRALE SHEV-6	20/05/2016	01	/

La societa' BASSO FRANCO srl si esonera dalla responsabilita' dell'uso di questi elaborati che resta sempre in capo all'utilizzatore.
La societa' BASSO FRANCO srl si riserva di modificare questi schemi senza preavviso.